




WIDOK WZMOCNIENEGO SŁUPKA 1:20

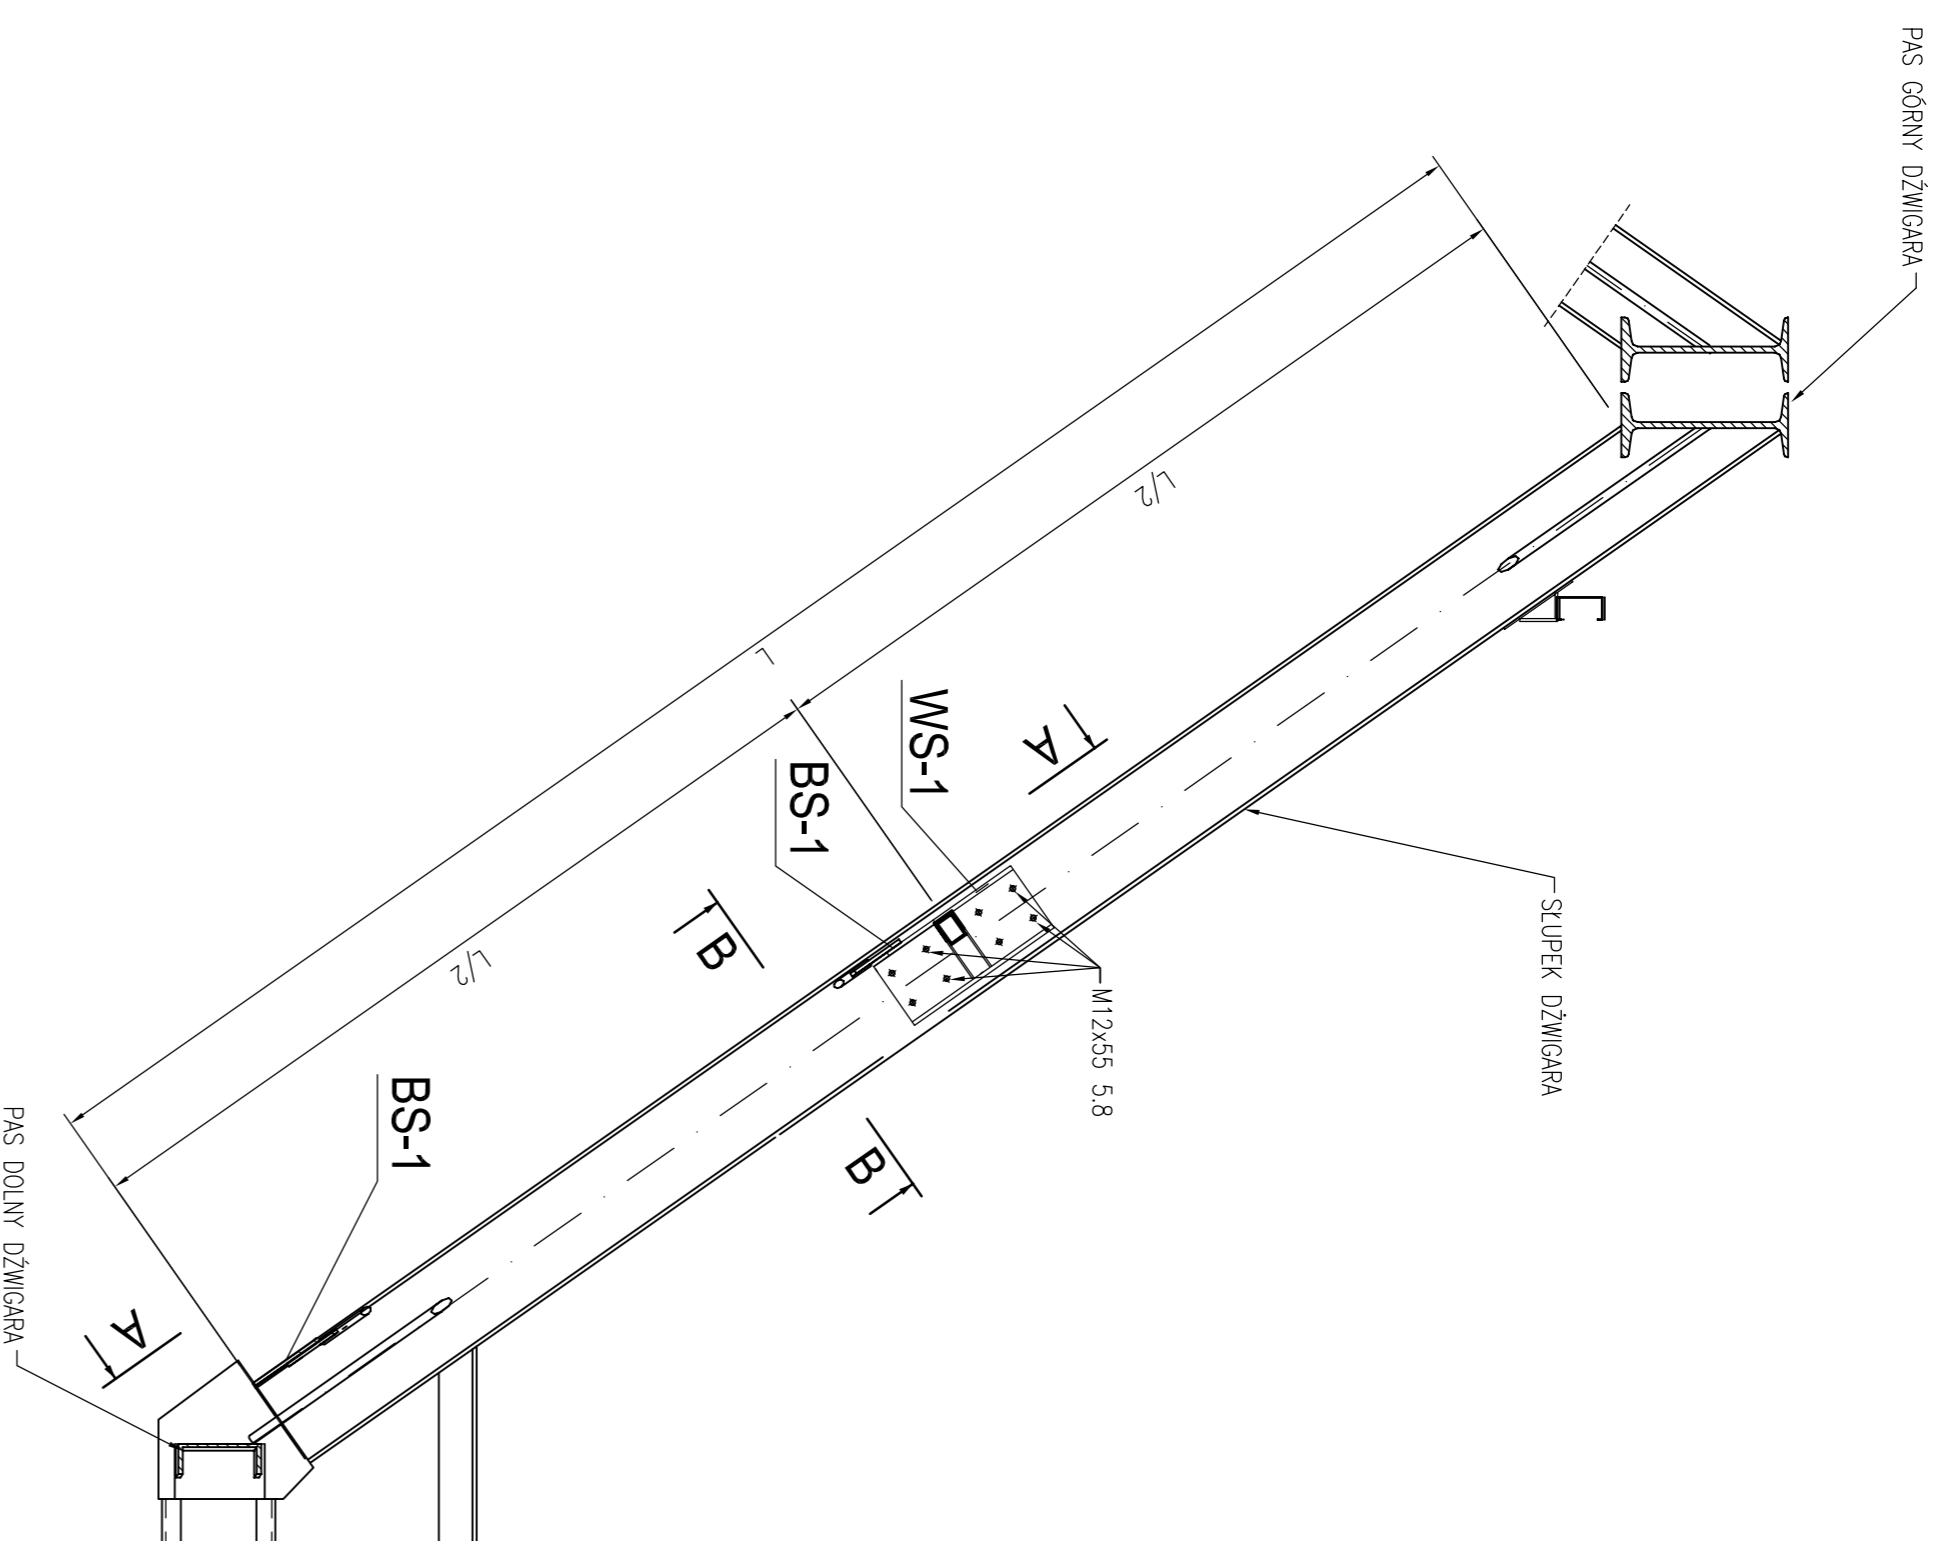


A-A 1:20

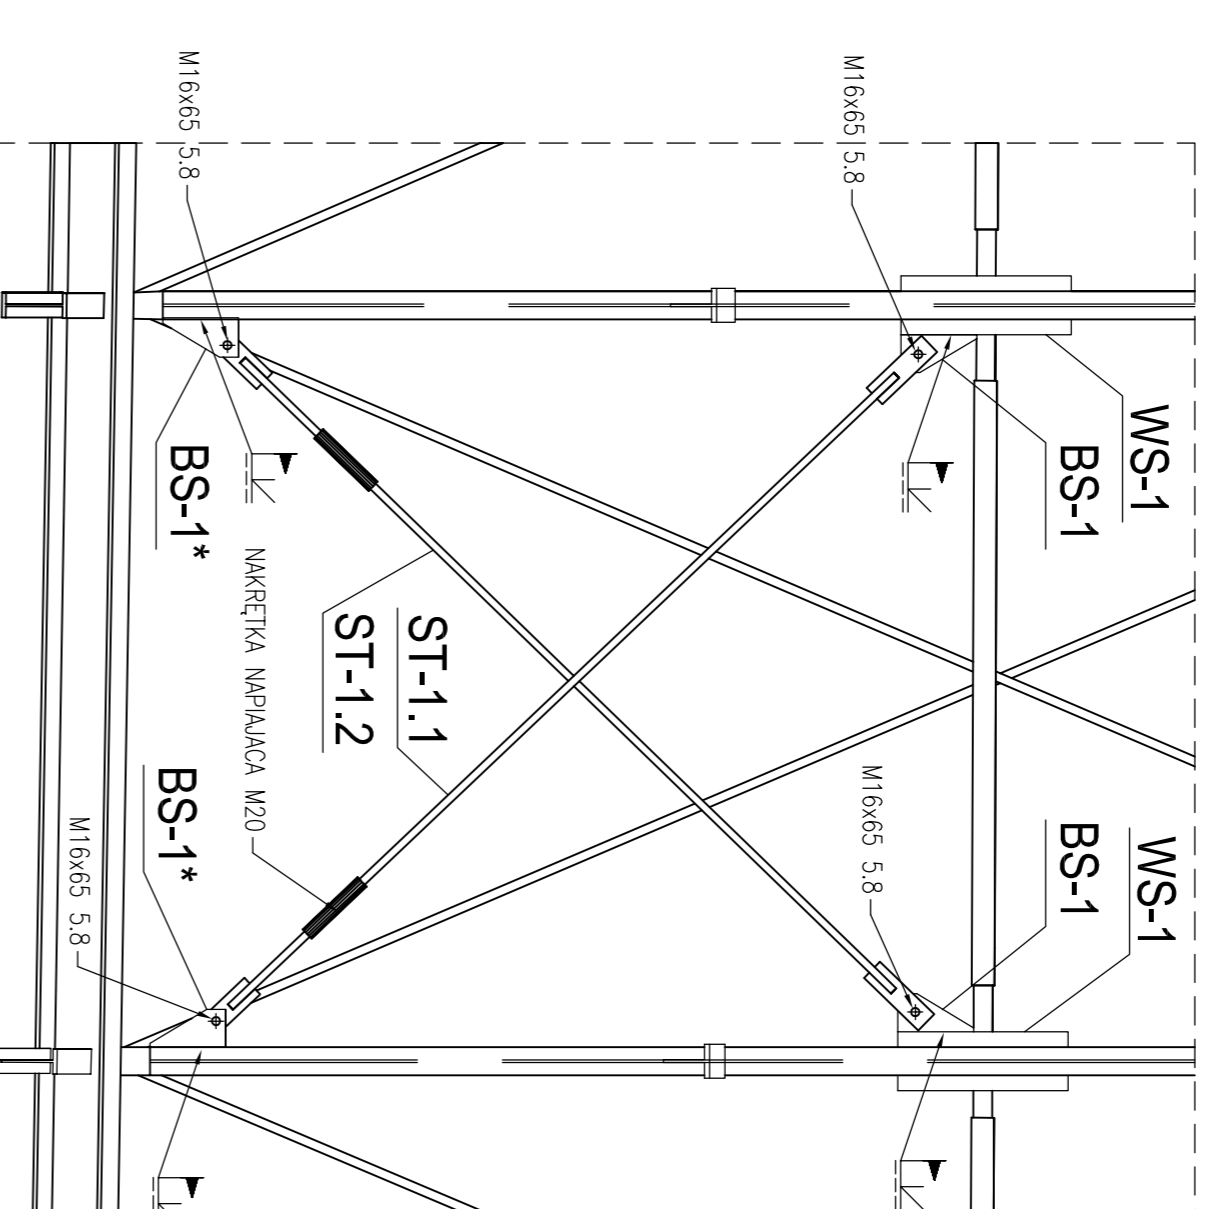


WS-1 1:10

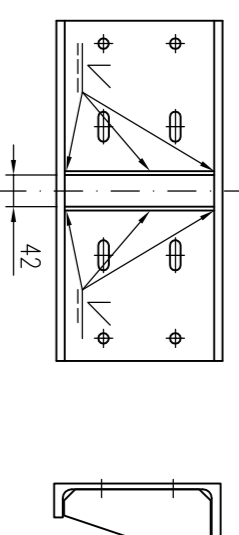


WS-2 1:10

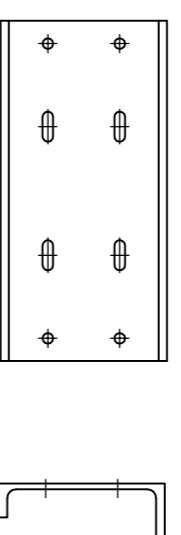

BS-1 1:10


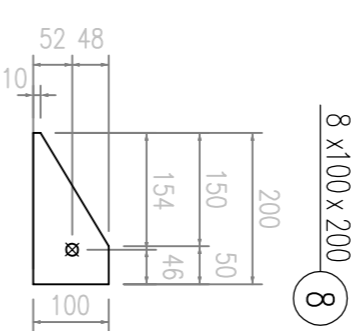


D 60 x 40 x 5 220

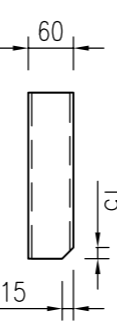


E 220 - 450


Typ: UPE

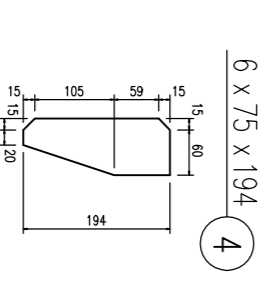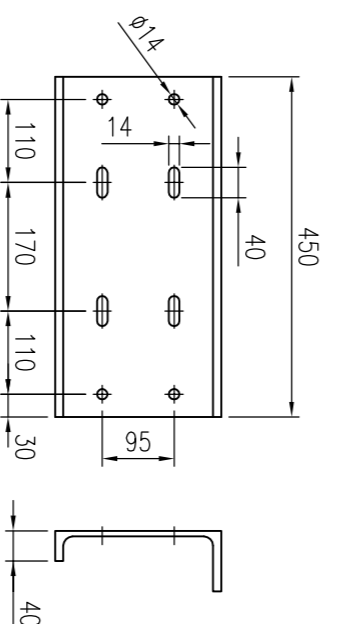

3 x 60 x 220

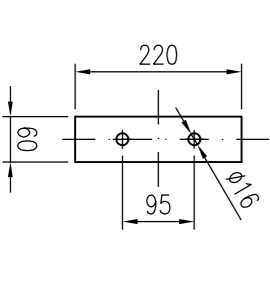

B-B 1:10

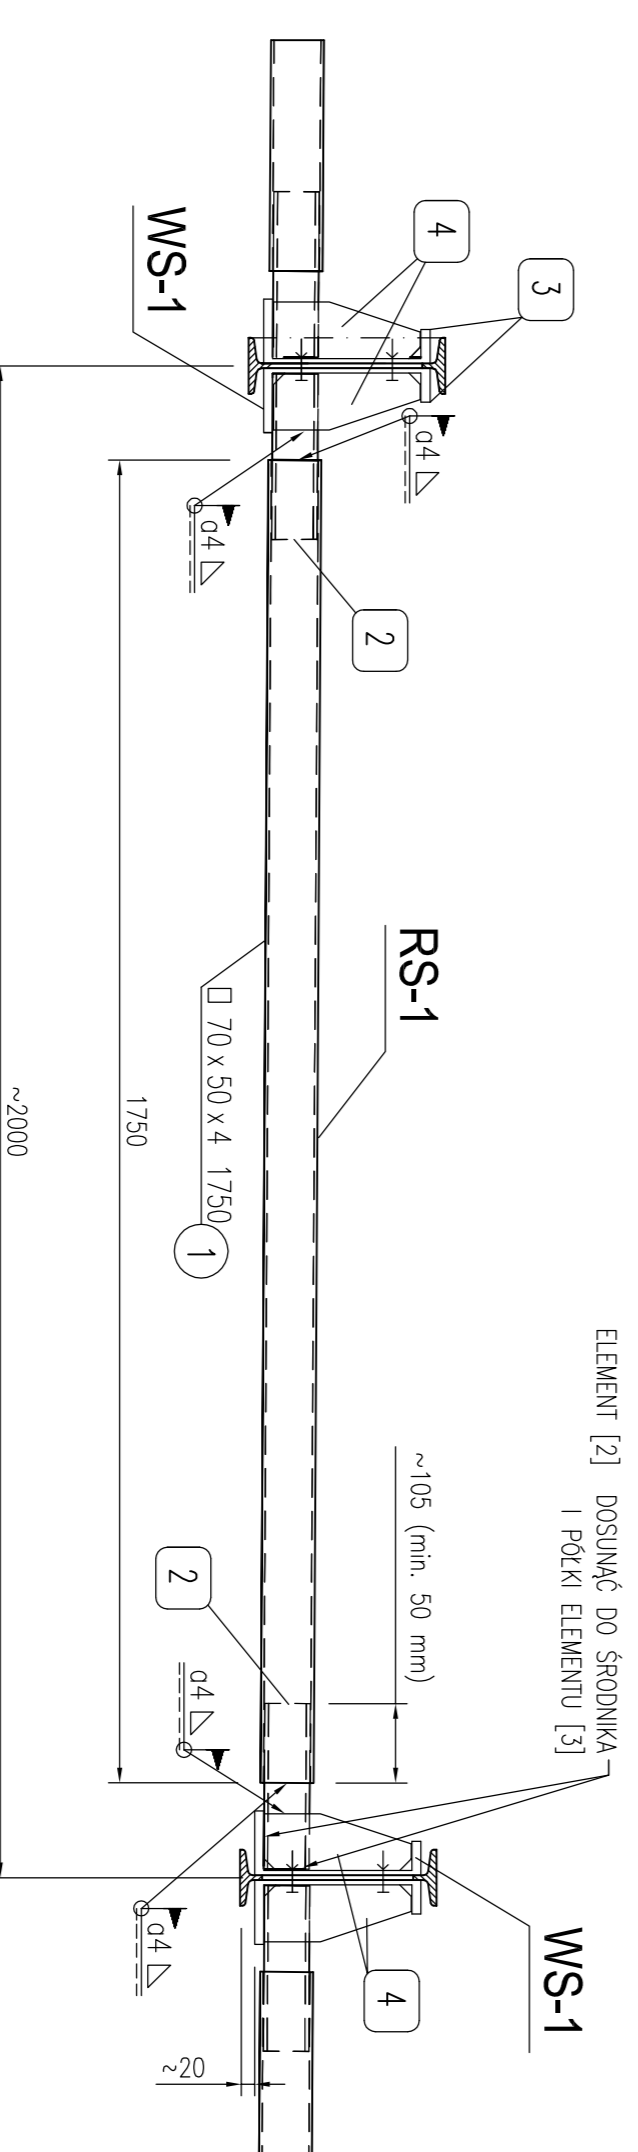

UWAGI:

1. USTYLIOWANIE ELEMENTÓW STEŻEN SŁUPKÓW PRZEDSTAWIONO NA RYSUNKU K-01.
 2. ELEMENTY STEŻEN B.6 I B.7 ODPOMIADAJĄ ODPWIEDNIO ELEMENTOM ZASTOSOWANYM NA STEŻENIA B.1 I B.2.
 3. STEŻENIA B.6 I B.7 MONTOWAĆ W PRZESZCZYŻNIE DOLNYCH POŁEK SŁUPKÓW DŹWIGARA D-2 (PATRZ PRZEJRZĄD B-B').
 4. WYMIAR L PODANO W ZESTAWIENIU MATERIAŁOWYM.
 5. WYMIAR L NALEŻY ZWERYFIKOWAĆ W TRAKCIE MONTAŻU.
 6. BLACHA BS-1 OZNACZONA [1] MONTOWAĆ JAK NAJBLIŻEJ DOLNEGO WIĘZIA SŁUPKA.
 7. DŁUGOŚĆ ELEMENTÓW ST-1 ZWERYFIKOWAĆ PO ZAMONTOWANIU BLACH BS-1.
 8. STEŻENIA SŁUPKÓW DŹWIGARA D-2 MONTOWAĆ W PRZESZCZYŻNIE PASÓW DOLNYCH SŁUPKÓW
 9. PO PRZYKRĘCENIU ELEMENTÓW WS-1 (WS-2) ZESTAWIENIE ŚRUB ELEMENTY MUSZA PRZYLEGAĆ DO ŚRODKNIA STEŻANEGO SŁUPKA DŹWIGARA.
 10. W PRZYPADKU KONIECZNOŚCI REGULACJI POŁOŻENIA ELEMENTU WS-1 I WS-2 ZASTOSOWAĆ PODKŁADKI WYRÓWNIWACZE (BLACHA [10]) W MIEJSCU ZAKŁADANYCH ŚRUB MONTAŻOWYCH.
- W PRZYPADKU ZASTOSOWANIA WIĘCEJ NIŻ JEDNEJ PODKŁADKI ZASTOSOWAĆ DŁUŻSZE ŚRUBY O ODPWIEDNIEJ DŁUGOŚCI ZAKOSKOWEJ.

MATERIAŁ: S235JR

PROJEKTANT	IMIĘ I NAZWISKO	NR UPRAWNIENIENI	PODPIS	DATA			
PROJEKTOWAŁ	mgr inż. Jerzy Sieminski	4428/90/DD		04.2009			
PROJEKTOWAŁ	mgr inż. Michal Nowicki			04.2009			
PROJEKTOWAŁ	mgr inż. Tomasz Bialek			04.2009			
SPRAWDZIŁ	mgr inż. Krzysztof Dobrzański	848/90/82		04.2009			
INWESTOR	GKS "STOCZNIOWIEC", Al. Grunwaldzka 470, 80-309 Gdansk						
OBIEKT	BUDYNEK GŁÓWNY HALLI SPORTOWO-WIDOWISKOWEJ "OLIVA" W GDAŃSKU						
PROJEKT	REMONT DACHU HALLI "OLIVA"						
RYSUNEK	STĘŻENIE SŁUPKÓW DŹWIGARÓW – SZCZEGÓŁY B.6 I B.7						
NR RYSUNKU	K-1-07	REWIZJA	1	SKALA	1:10/1:20/1:50	DATA DRUKU	04.2009



ERROR: syntaxerror
OFFENDING COMMAND: --nostringval--

STACK:

/Title
()
/Subject
(D:20090526174220+02'00')
/ModDate
()
/Keywords
(PDFCreator Version 0.9.5)
/Creator
(D:20090526174220+02'00')
/CreationDate
(m)
/Author
-mark-