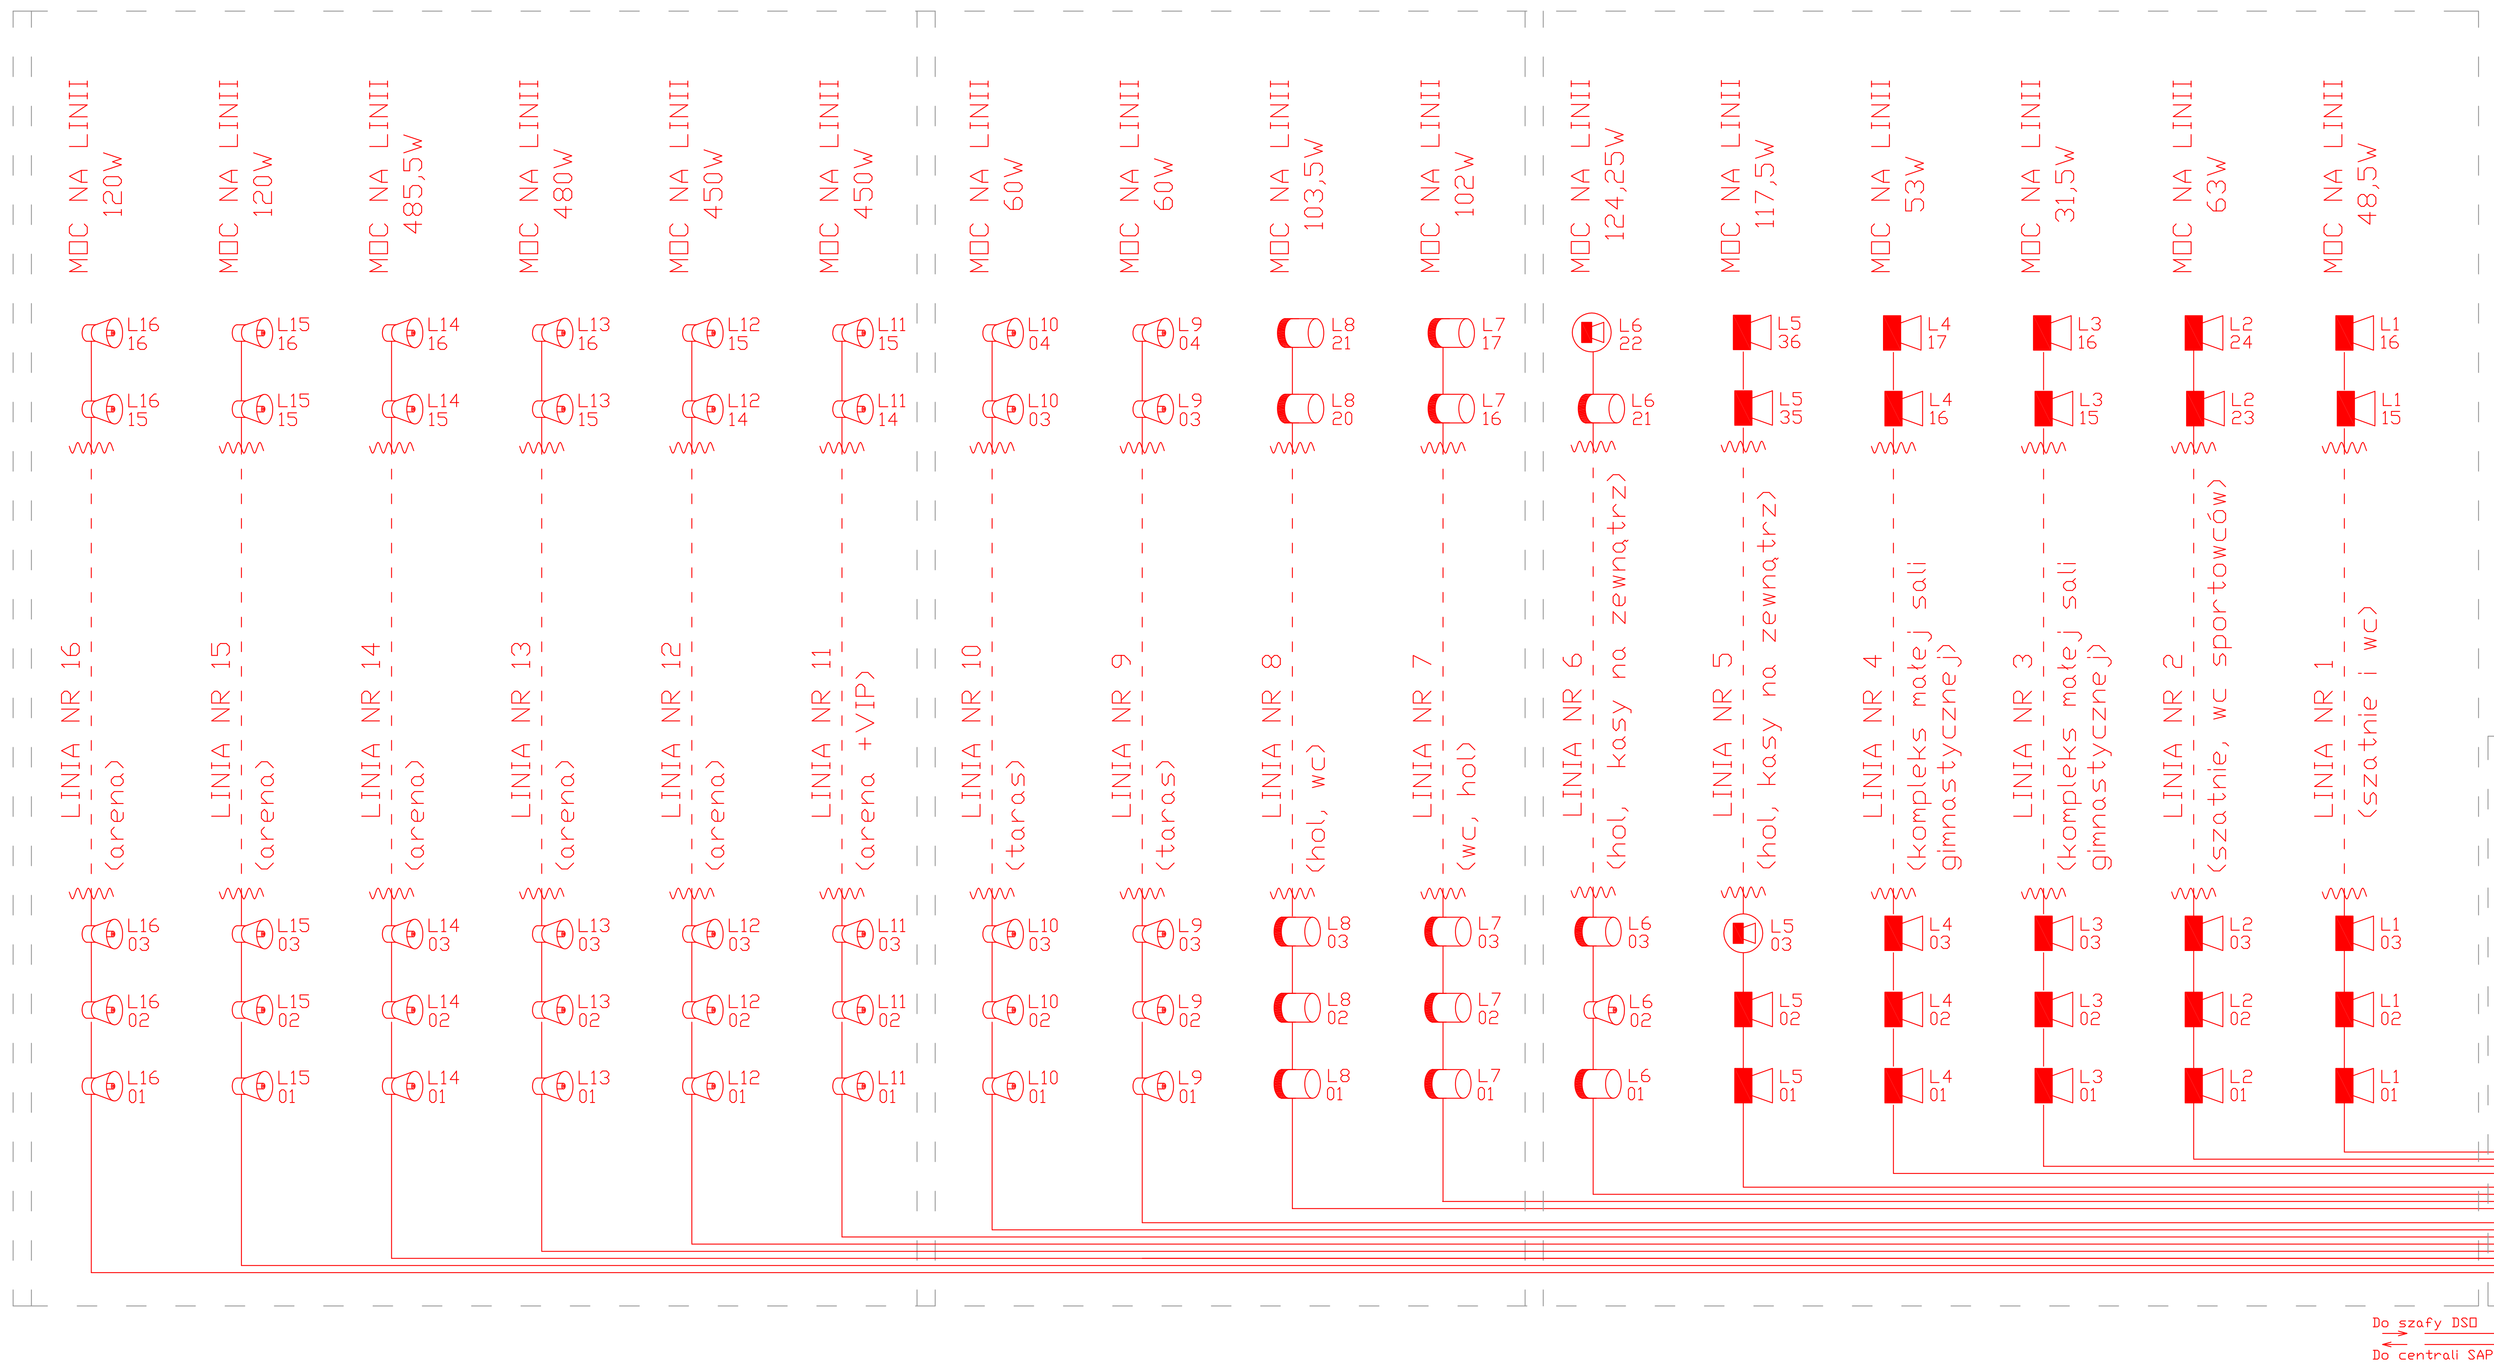

LEGENDA DSO

- L01 25 — URZĄDZENIE GŁOŚNIKOWE TUBOWE
- L02 05 — URZĄDZENIE GŁOŚNIKOWE PROJEKTOROWE
- L3 03 — URZĄDZENIE GŁOŚNIKOWE GABINETOWE
- L4 15 — URZĄDZENIE GŁOŚNIKOWE SUFITOWE
- DSO 1 — SZAFA DSO

OPIS OZNACZEŃ

L3 03 Numer linii głośnikowej / Numer urządzenia głośnikowego

STACJA MIKROFONOWA Z EKRANEM DOTYKOWYM

Pk — PRZEKAŹNIK ODŁĄCZAJĄCY DŹWIĘK W BUTIKACH

KORYTKO KABLOWE PH90

LOKALIZACJA SZAFY DSO NA POZIOMIE 0,00 W ŚRODKOWEJ CZĘŚCI SKRZYDŁA Z SZATNIAMI

Inwestor:	
Autor zmiany / Generalny wykonawca	JR Profesjonalne Systemy Teletechniczne 80-180 Gdańsk, ul. Piotrowska 34/1, NIP PL: 566-152-33-29 BIURO: ul. Chodowieckiego 7, 80-208 Gdańsk Tel. (+48) 58 341 04 32, Fax. (+48) 58 340 76 45 jacek@jrpst.com.pl, www.jrpst.com.pl
Temat:	HALA SPORTOWA "OLIVIA"
Adres:	Gdańsk ul. Aleja Grunwaldzka
Rysunek:	DŹWIĘKOWY SYSTEM OSTRZEGAWCZY SCHEMAT BLOKOWY
Opracował:	Jacek Rudnicki — Podpis:
Sprawdził:	Sławomir Sokół — Podpis:
Rewizja: 01	Data: 28.04.2009 — Skala: - — Nr rys: DSOBL1
Opracował: PROJEKT WYKONAWCZY	Branża: TELETECHNIKA — Str. ...