A-A

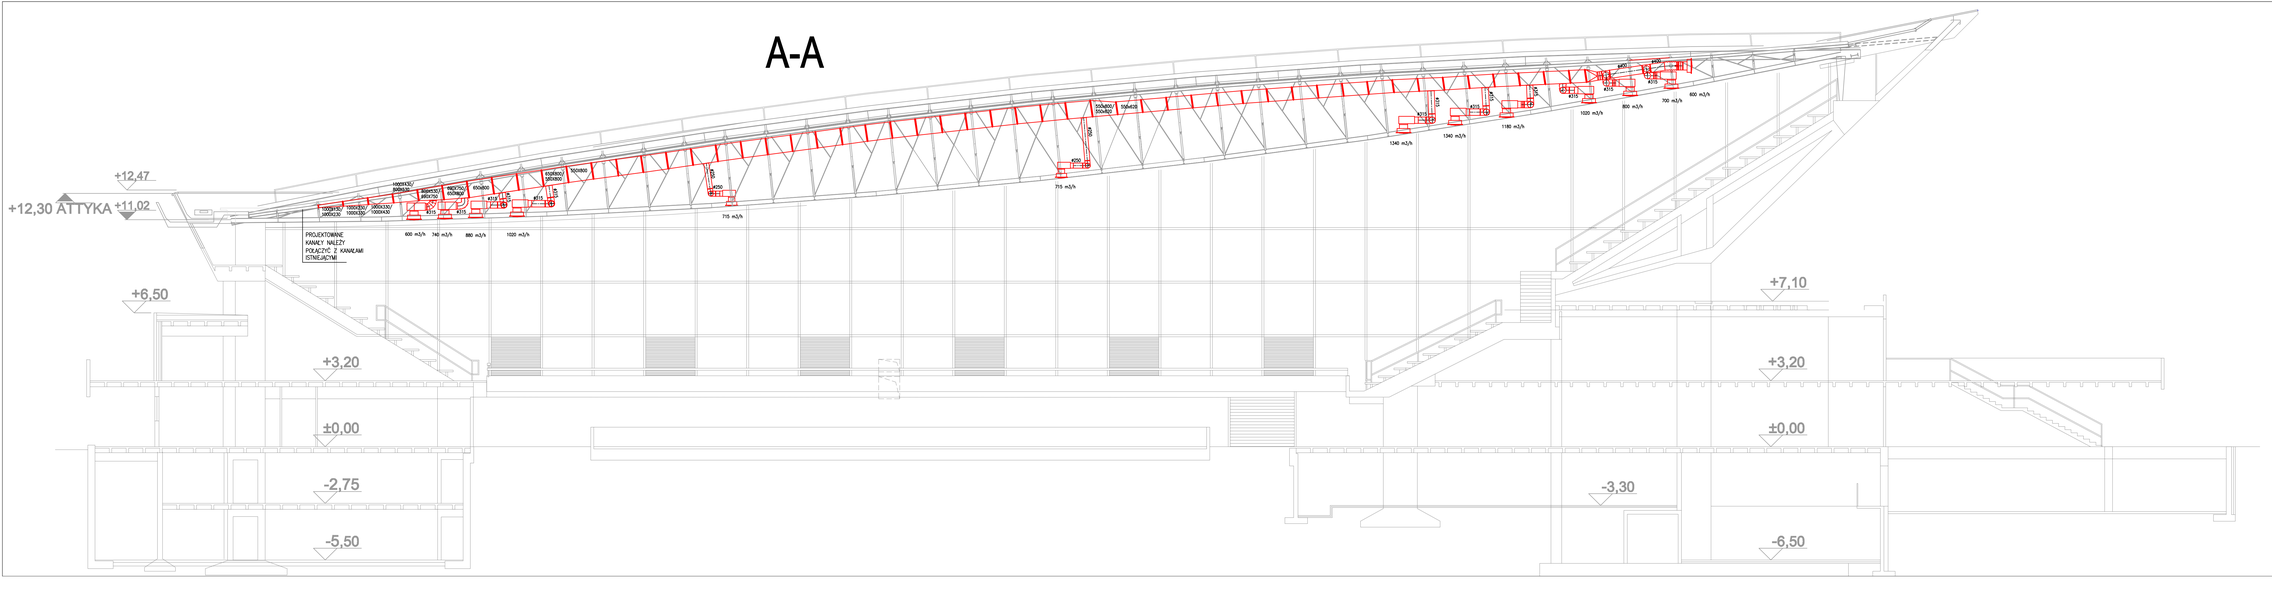
+12,47
+12,30 ATTYKA
+11,02
+6,50
+3,20
±0,00
-2,75
-5,50
+7,10
+3,20
±0,00
-3,30
-6,50
PROJEKTOWANE KANAŁY NALEŻY POŁĄCZYĆ Z KANAŁAMI ISTNIEJĄCYMI
1000X400
1000X300
1000X300
1000X400
1000X400
1000X300
1000X300
1000X400
1000X400
1000X300
1000X300
1000X400