B-B

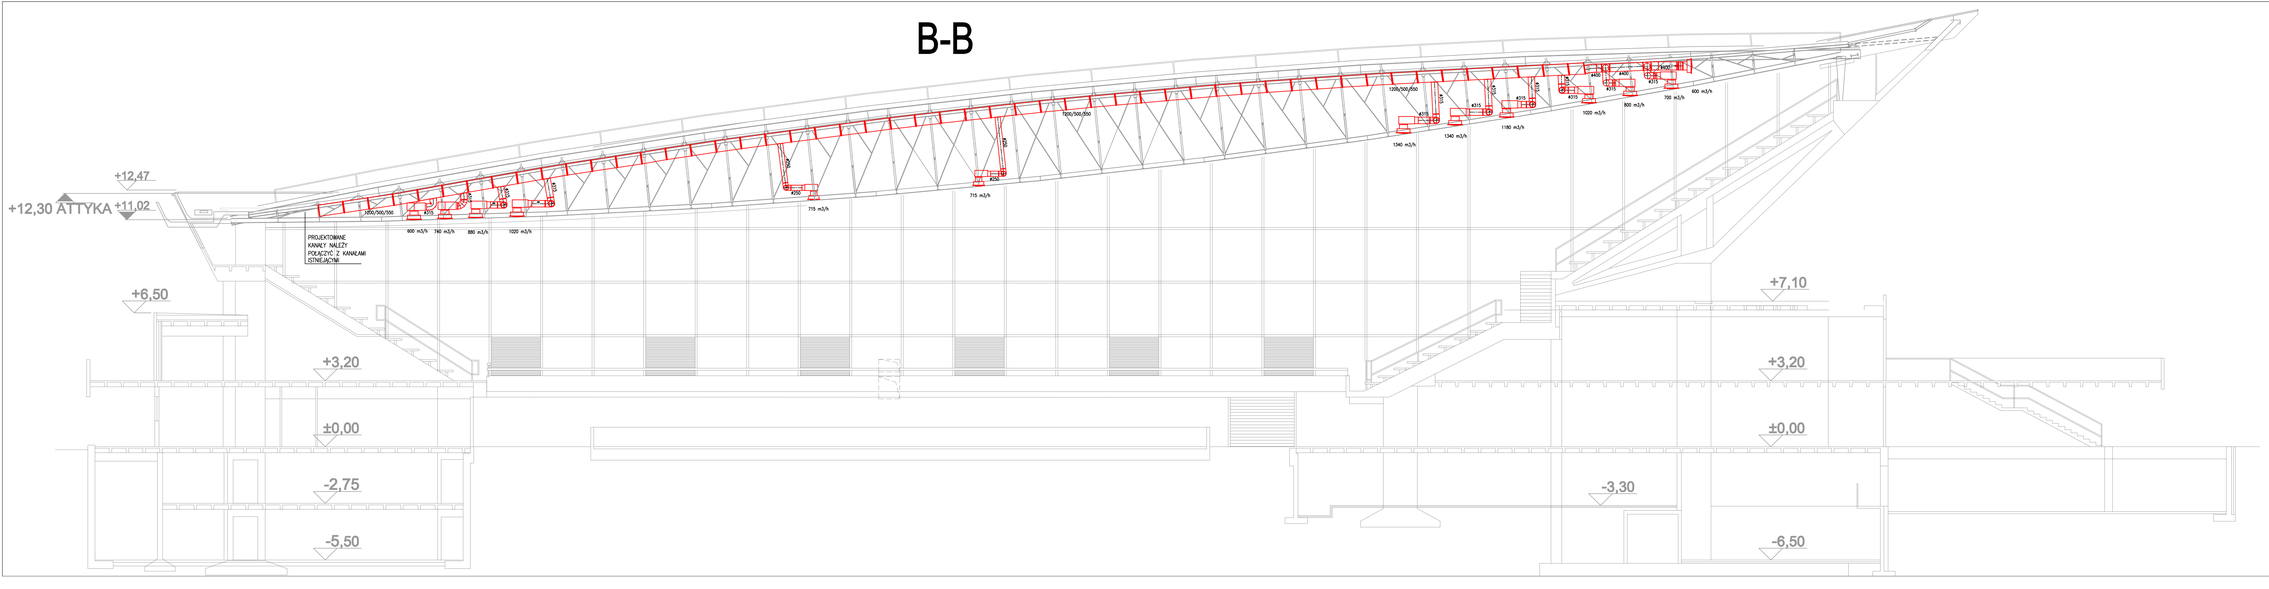

AWIS- Aleksander Wojtczak - Instalacje sanitarne
Gdańsk, ul. Niedźwiedniki 4/8/2

OBIEKT:	HALA SPORTOWO-WIDOWISKOWA „LUXAV" GDAŃSK UL. GRUNWALDZKA 470		Skala: 1:100
TEMAT:	REMONT DACHU – WENTYLACJA		
Środowisko:	PROJEKT BUDOWLANO-WYKONAWCZY		
NAZWA RYSUNKU:	PRZEKRÓJ B-B		Nr rysunku: 3

Autorzy:	Imię i nazwisko:	Nr uprawnień:	Data:	Podpis:
PROJEKTANT	mgr inż. WŁADECKI WŁODEK	PWK/0629/POOS/09	01.2010	
SPRAWDZAJĄCY	mgr inż. ALEKSANDER WOJTCZAK	GT-II-6/0015	01.2010	