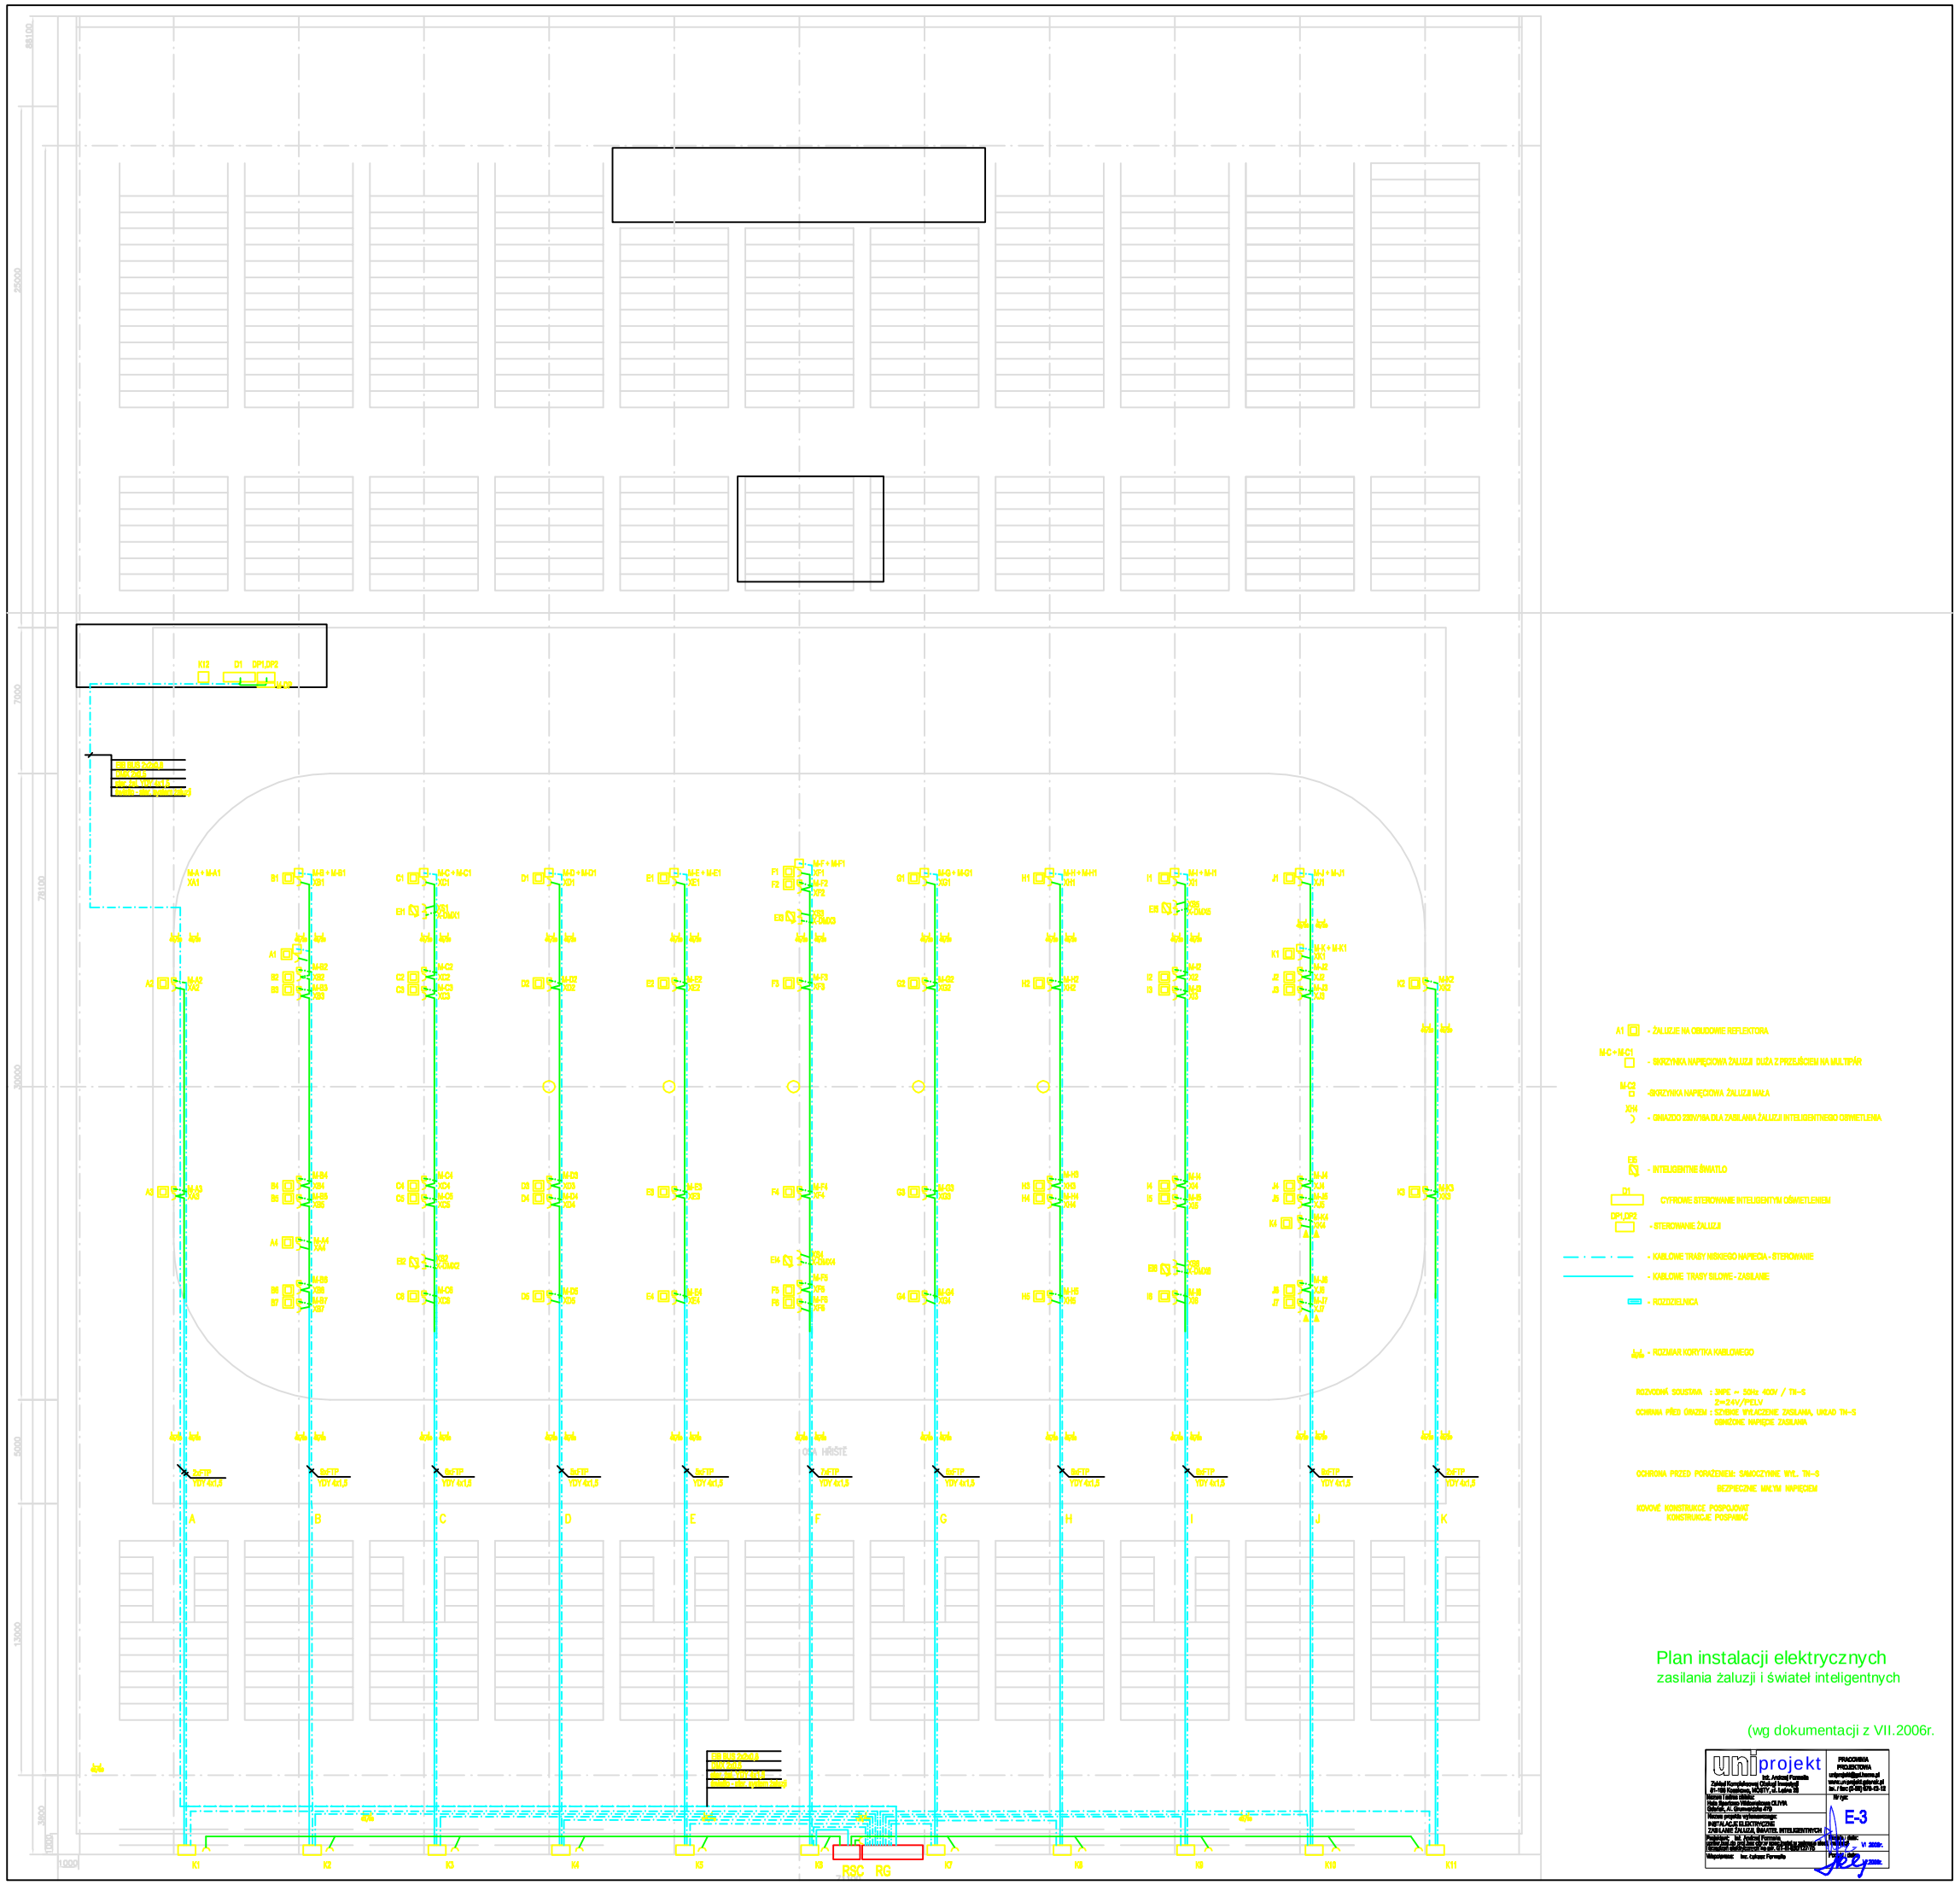

Plan instalacji elektrycznych

zasilania żaluzji i świateł inteligentnych

(wg dokumentacji z VII.2006r.

umiprojekt


PRACOWNIA PROJEKTOWA
umiprojekt@yahoo.pl
www.umiprojekt.strona.pl
tel. / fax: (0-12) 624-03-32

Nazwa i adres obiektu:


Branża: Instalacje elektryczne

Nr rys.: E-3

Data: VII.2006r.

