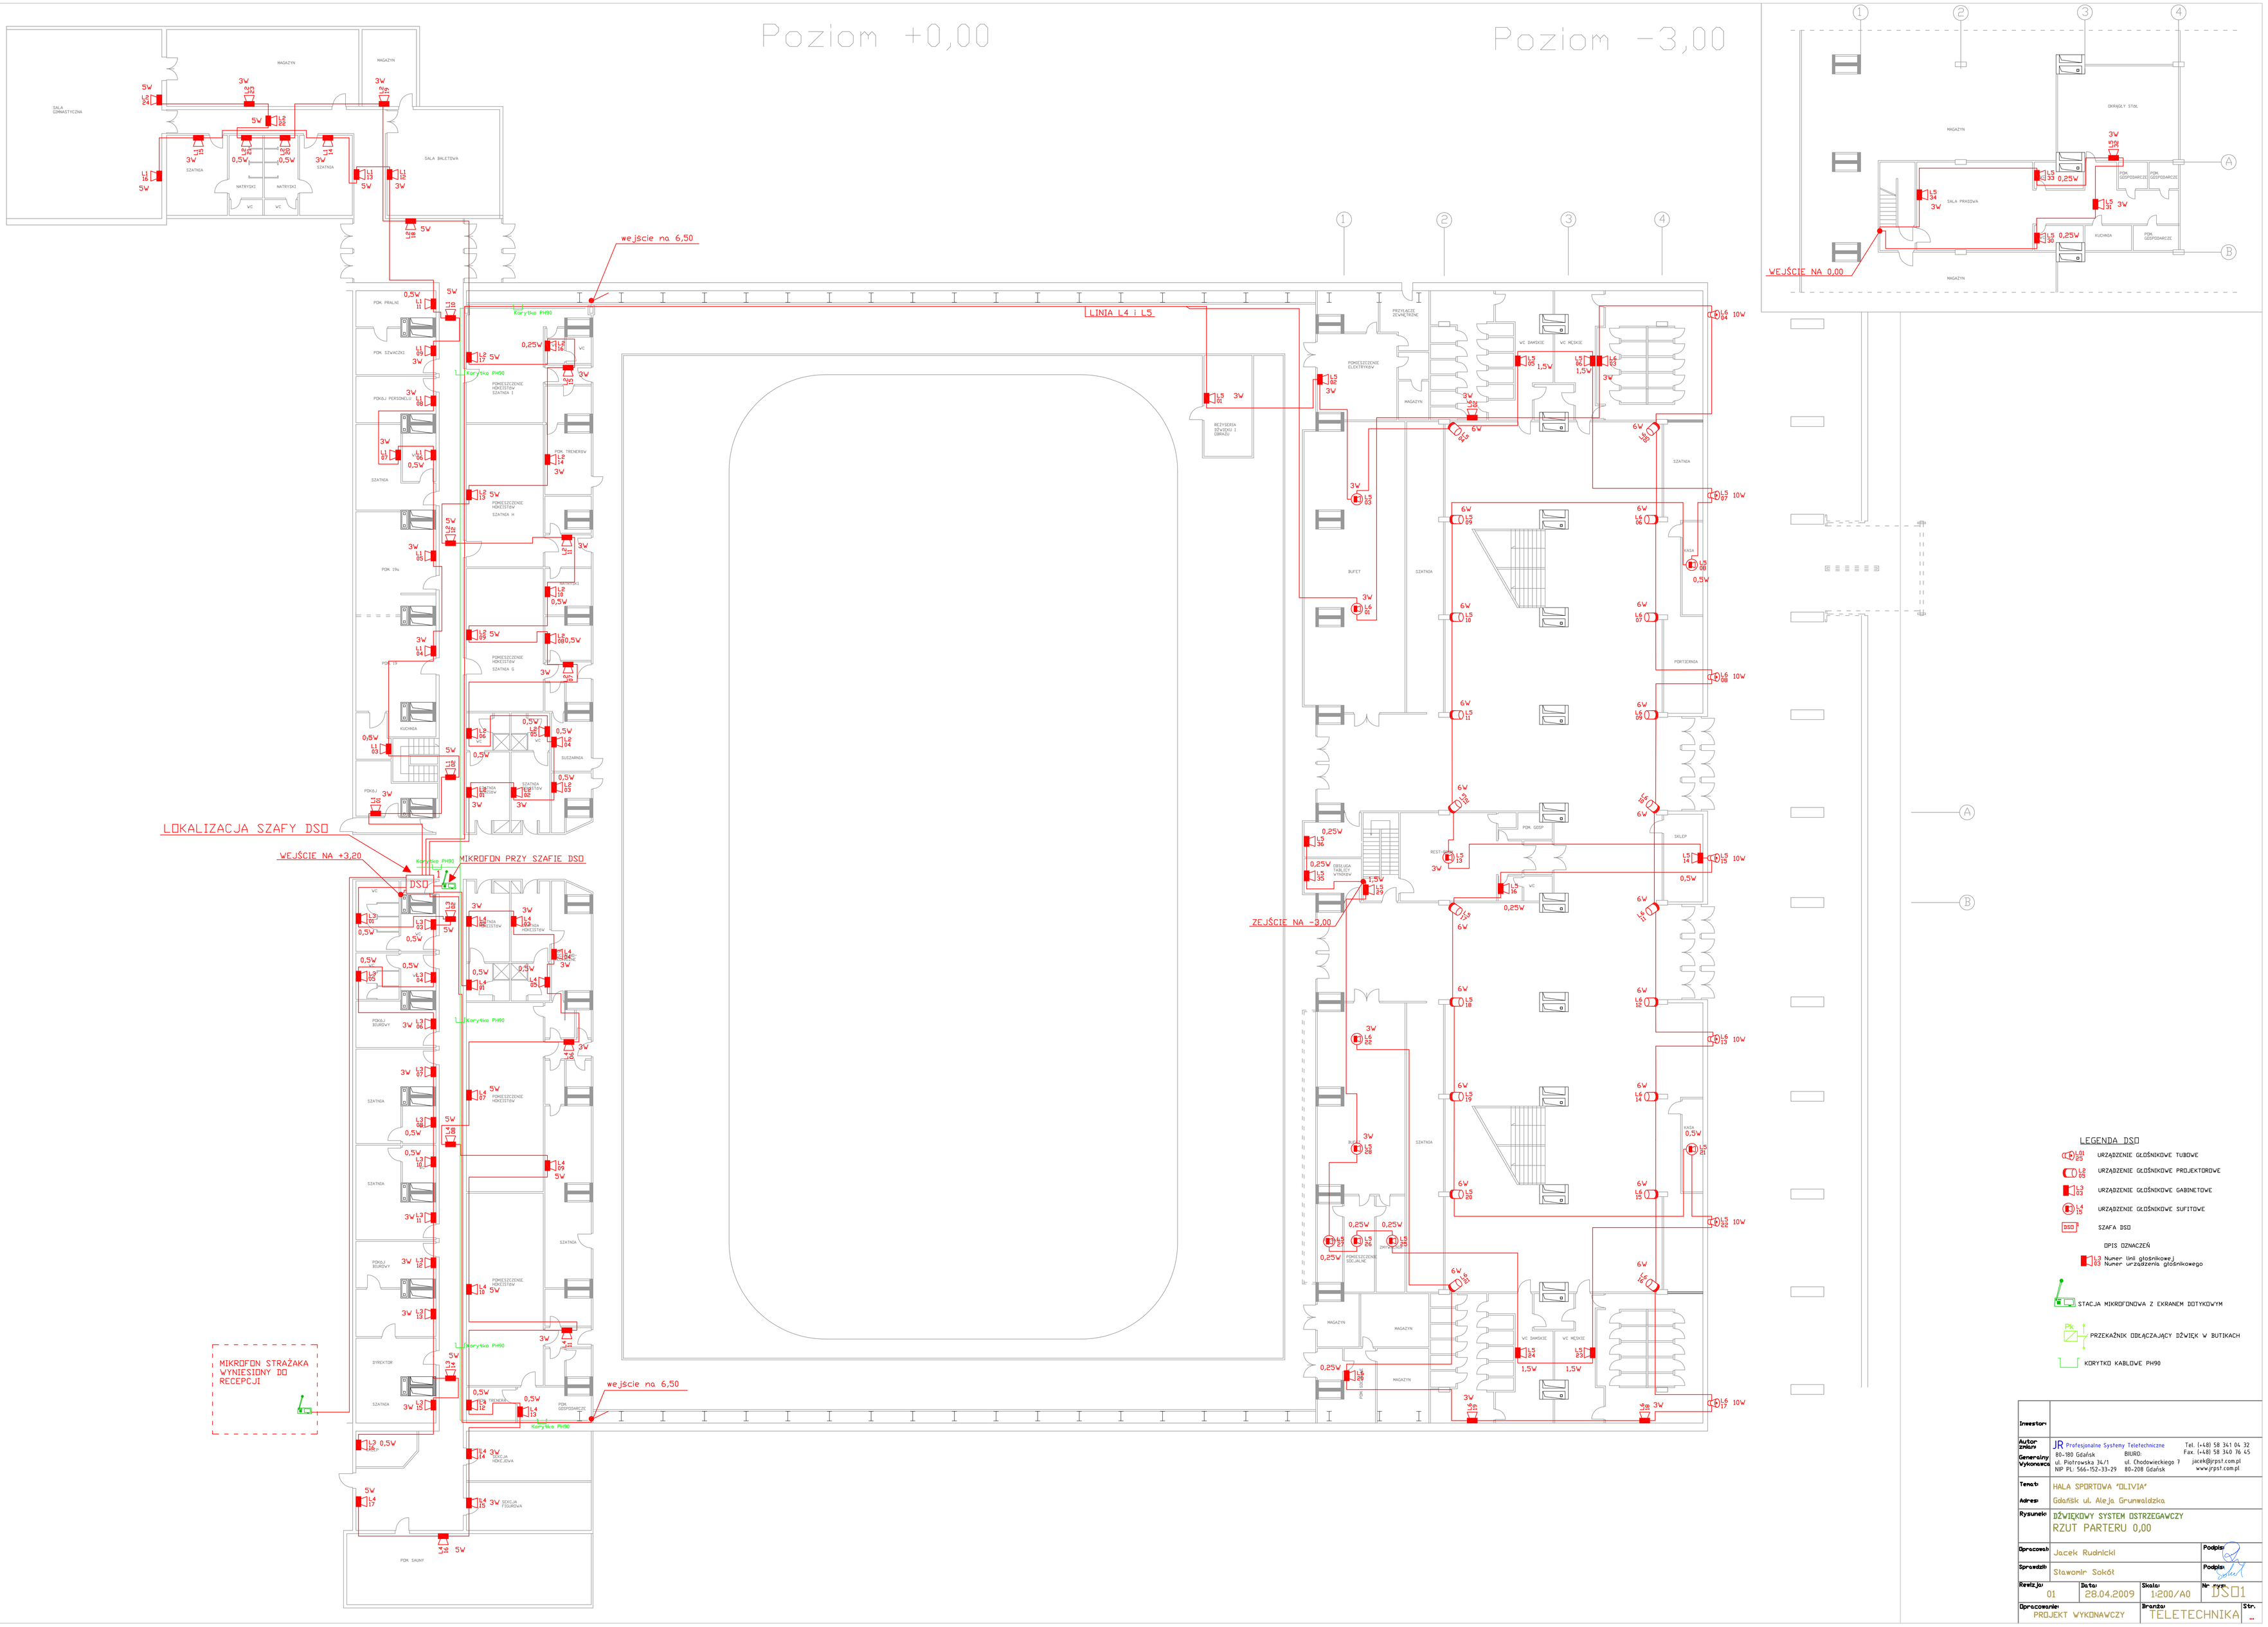

Inwestor:	
Autor zmian: / Generalny Wykonawca:	JR Profesjonalne Systemy Teletechniczne 80-180 Gdańsk ul. Piotrowska 34/1 NIP PL: 566-152-33-29 BIURO: ul. Chodowieckiego 7 80-208 Gdańsk Tel. (+48) 58 341 04 32 Fax. (+48) 58 340 76 45 jacek@jrpst.com.pl www.jrpst.com.pl
Temat:	HALA SPORTOWA "OLIVIA"
Adres:	Gdańsk ul. Aleja Grunwaldzka
Rysunek:	DŹWIĘKOWY SYSTEM OSTRZEGAWCZY RZUT PARTERU 0,00
Opracował:	Jacek Rudnicki — Podpis:
Sprawdził:	Sławomir Sokół — Podpis:
Rewizja: 01	Data: 28.04.2009 — Skala: 1:200/A0 — Nr rys.: DSO1
Opracowanie: PROJEKT WYKONAWCZY	Branża: TELETECHNIKA — Str.: