Poziom +3,20

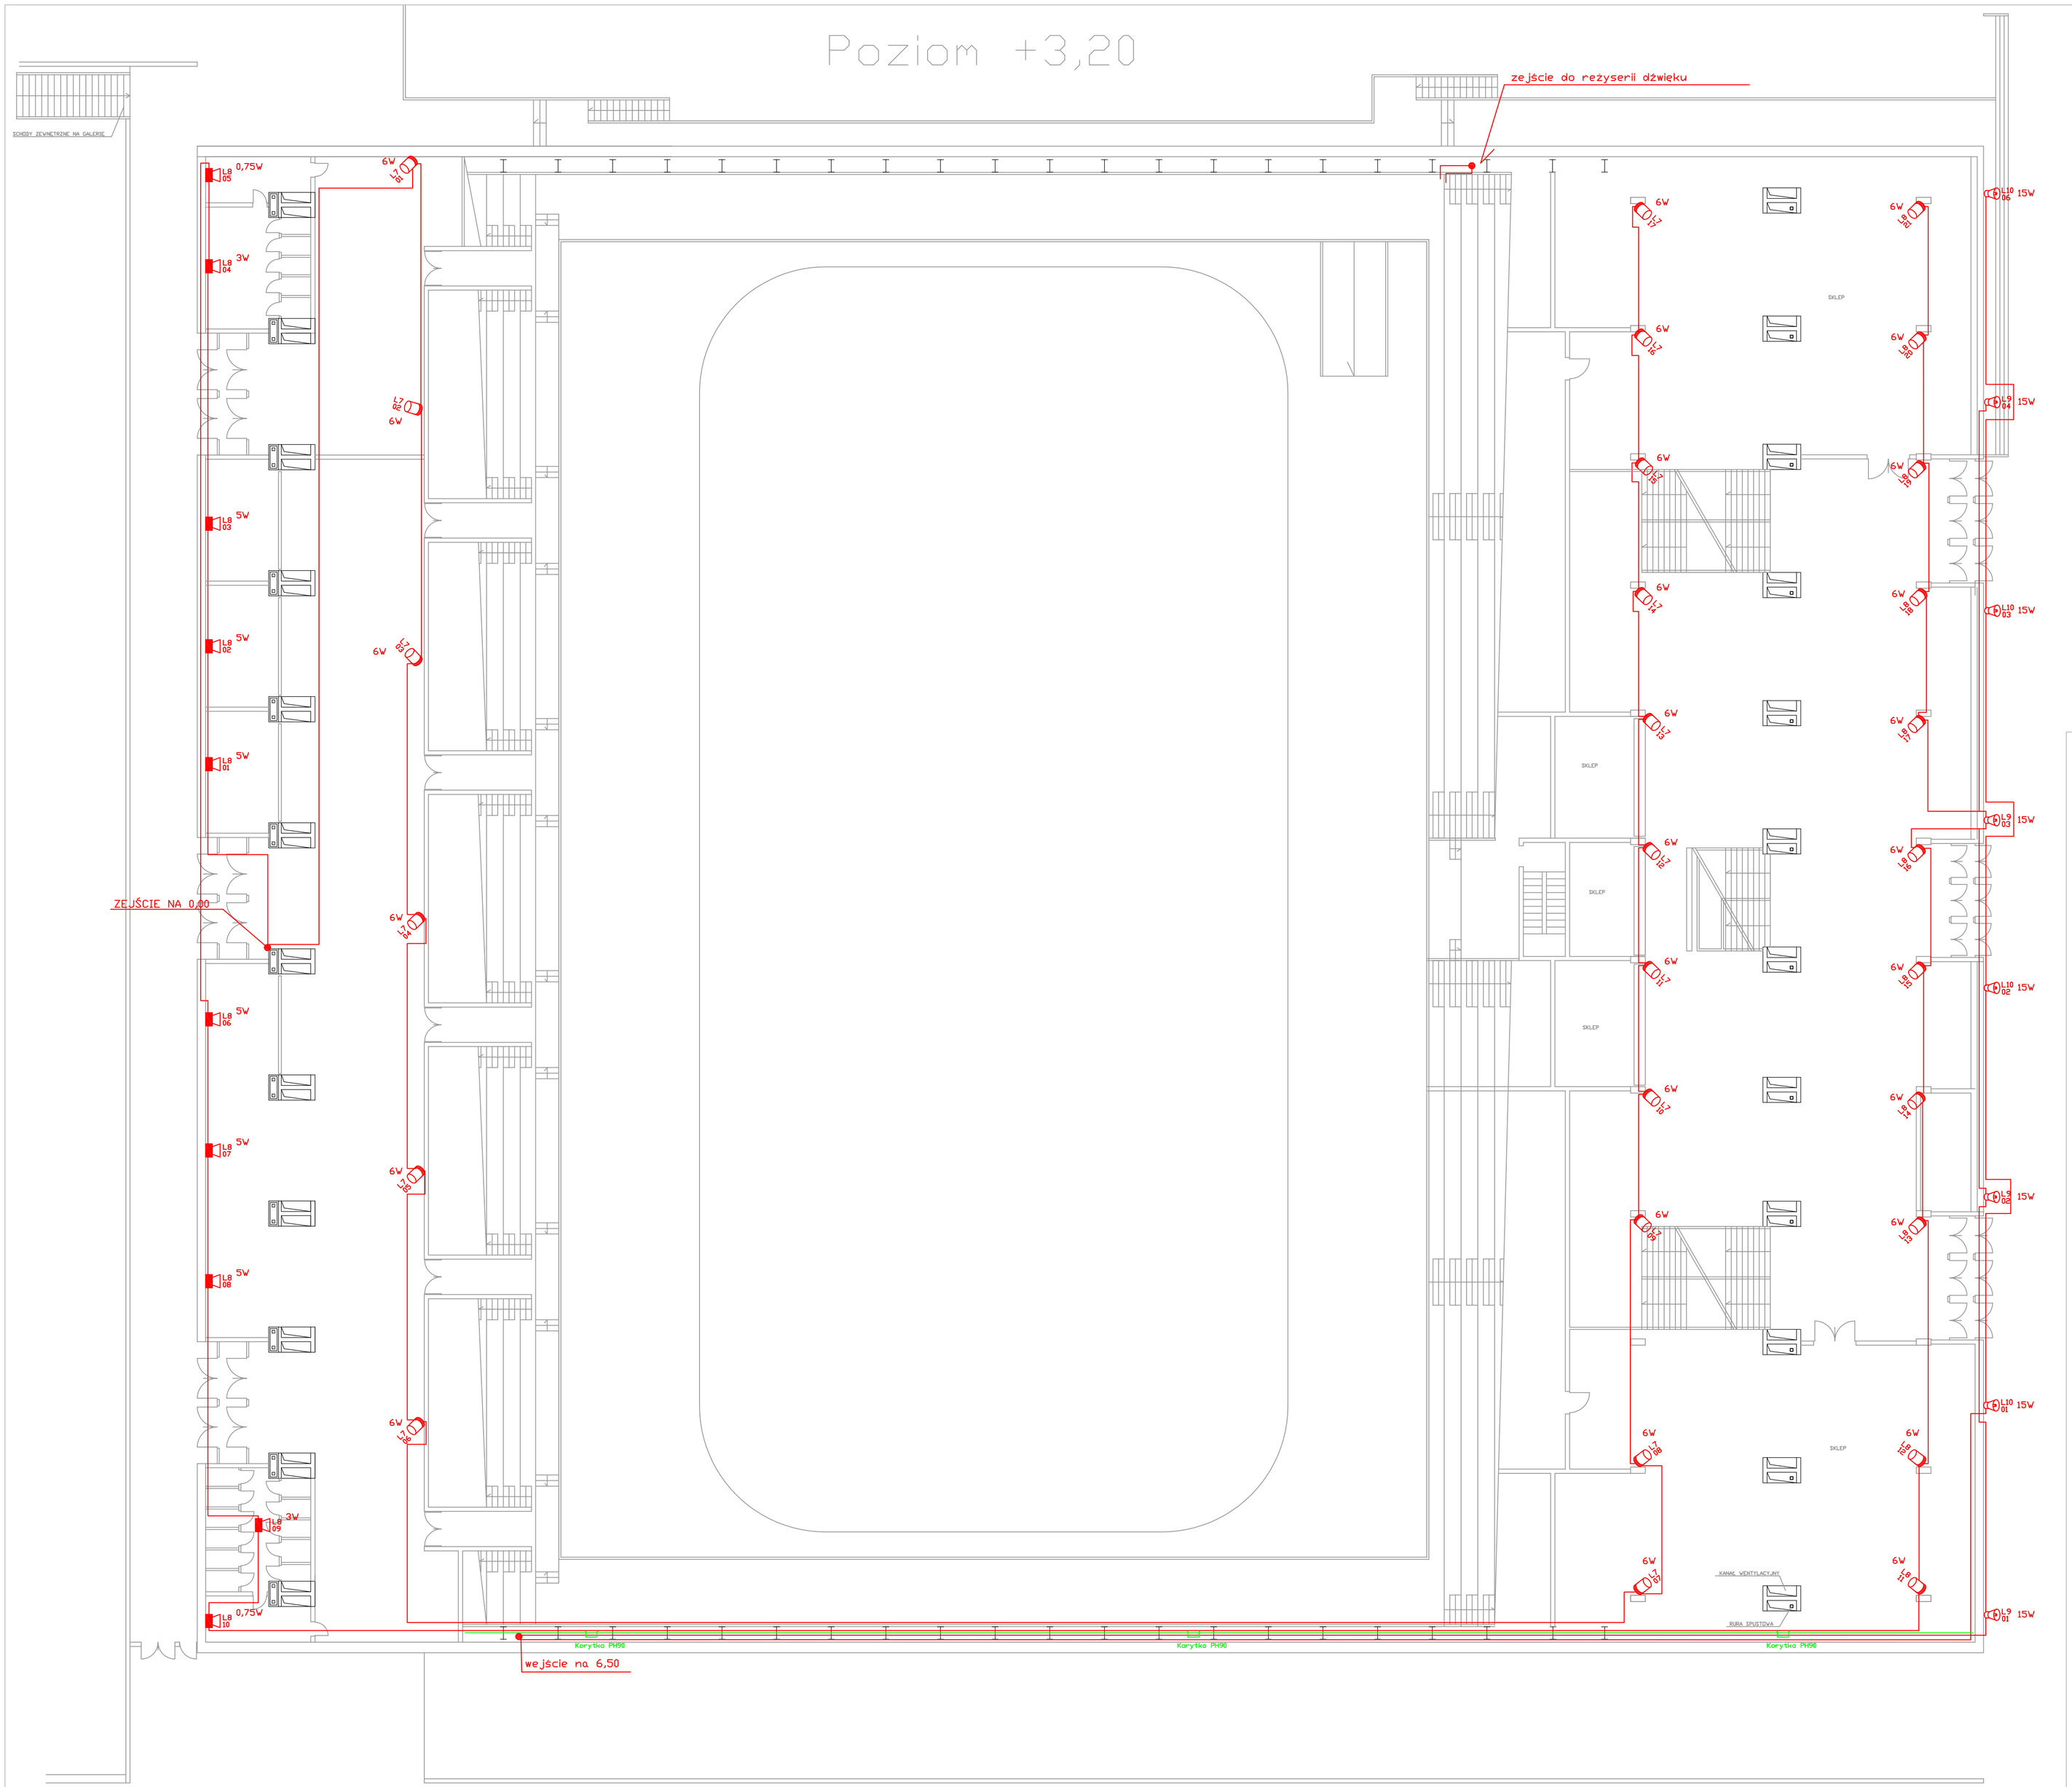

LEGENDA DSO

- L01 25 — URZĄDZENIE GŁOŚNIKOWE TUBOWE
- L2 05 — URZĄDZENIE GŁOŚNIKOWE PROJEKTOROWE
- L3 03 — URZĄDZENIE GŁOŚNIKOWE GABINETOWE
- L4 15 — URZĄDZENIE GŁOŚNIKOWE SUFITOWE
- DSO — SZAFA DSO

OPIS OZNACZEŃ

- L3 / 03 — Numer linii głośnikowej / Numer urządzenia głośnikowego
- STACJA MIKROFONOWA Z EKRANEM DOTYKOWYM
- Pk — PRZEKAŹNIK ODŁĄCZAJĄCY DŹWIĘK W BUTIKACH
- KORYTKO KABLOWE PH90

Inwestor:			
Autor zmian: / Generalny Wykonawca	JR Profesjonalne Systemy Teletechniczne 80-180 Gdańsk ul. Piotrowska 34/1 NIP PL: 566-152-33-29 BIURO: ul. Chodowieckiego 7 80-208 Gdańsk	Tel. (+48) 58 341 04 32 Fax. (+48) 58 340 76 45 jacek@jrpst.com.pl www.jrpst.com.pl	
Temat:	HALA SPORTOWA "OLIVIA"		
Adres:	Gdańsk ul. Aleja Grunwaldzka		
Rysunek:	DŹWIĘKOWY SYSTEM OSTRZEGAWCZY RZUT PIĘTRA +3,20		
Opracował:	Jacek Rudnicki	Podpis:	
Rysował:	Sławomir Sokół	Podpis:	
Rewizja: 01	Data: 28.04.2009	Skala: 1:200/A1	Nr rys.: DS02
Opracowanie: PROJEKT WYKONAWCZY	Branża: TELETECHNIKA		Str. ...