
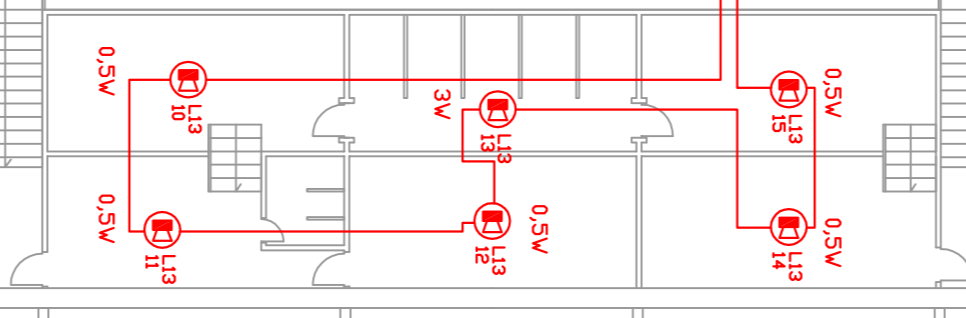


+6,50

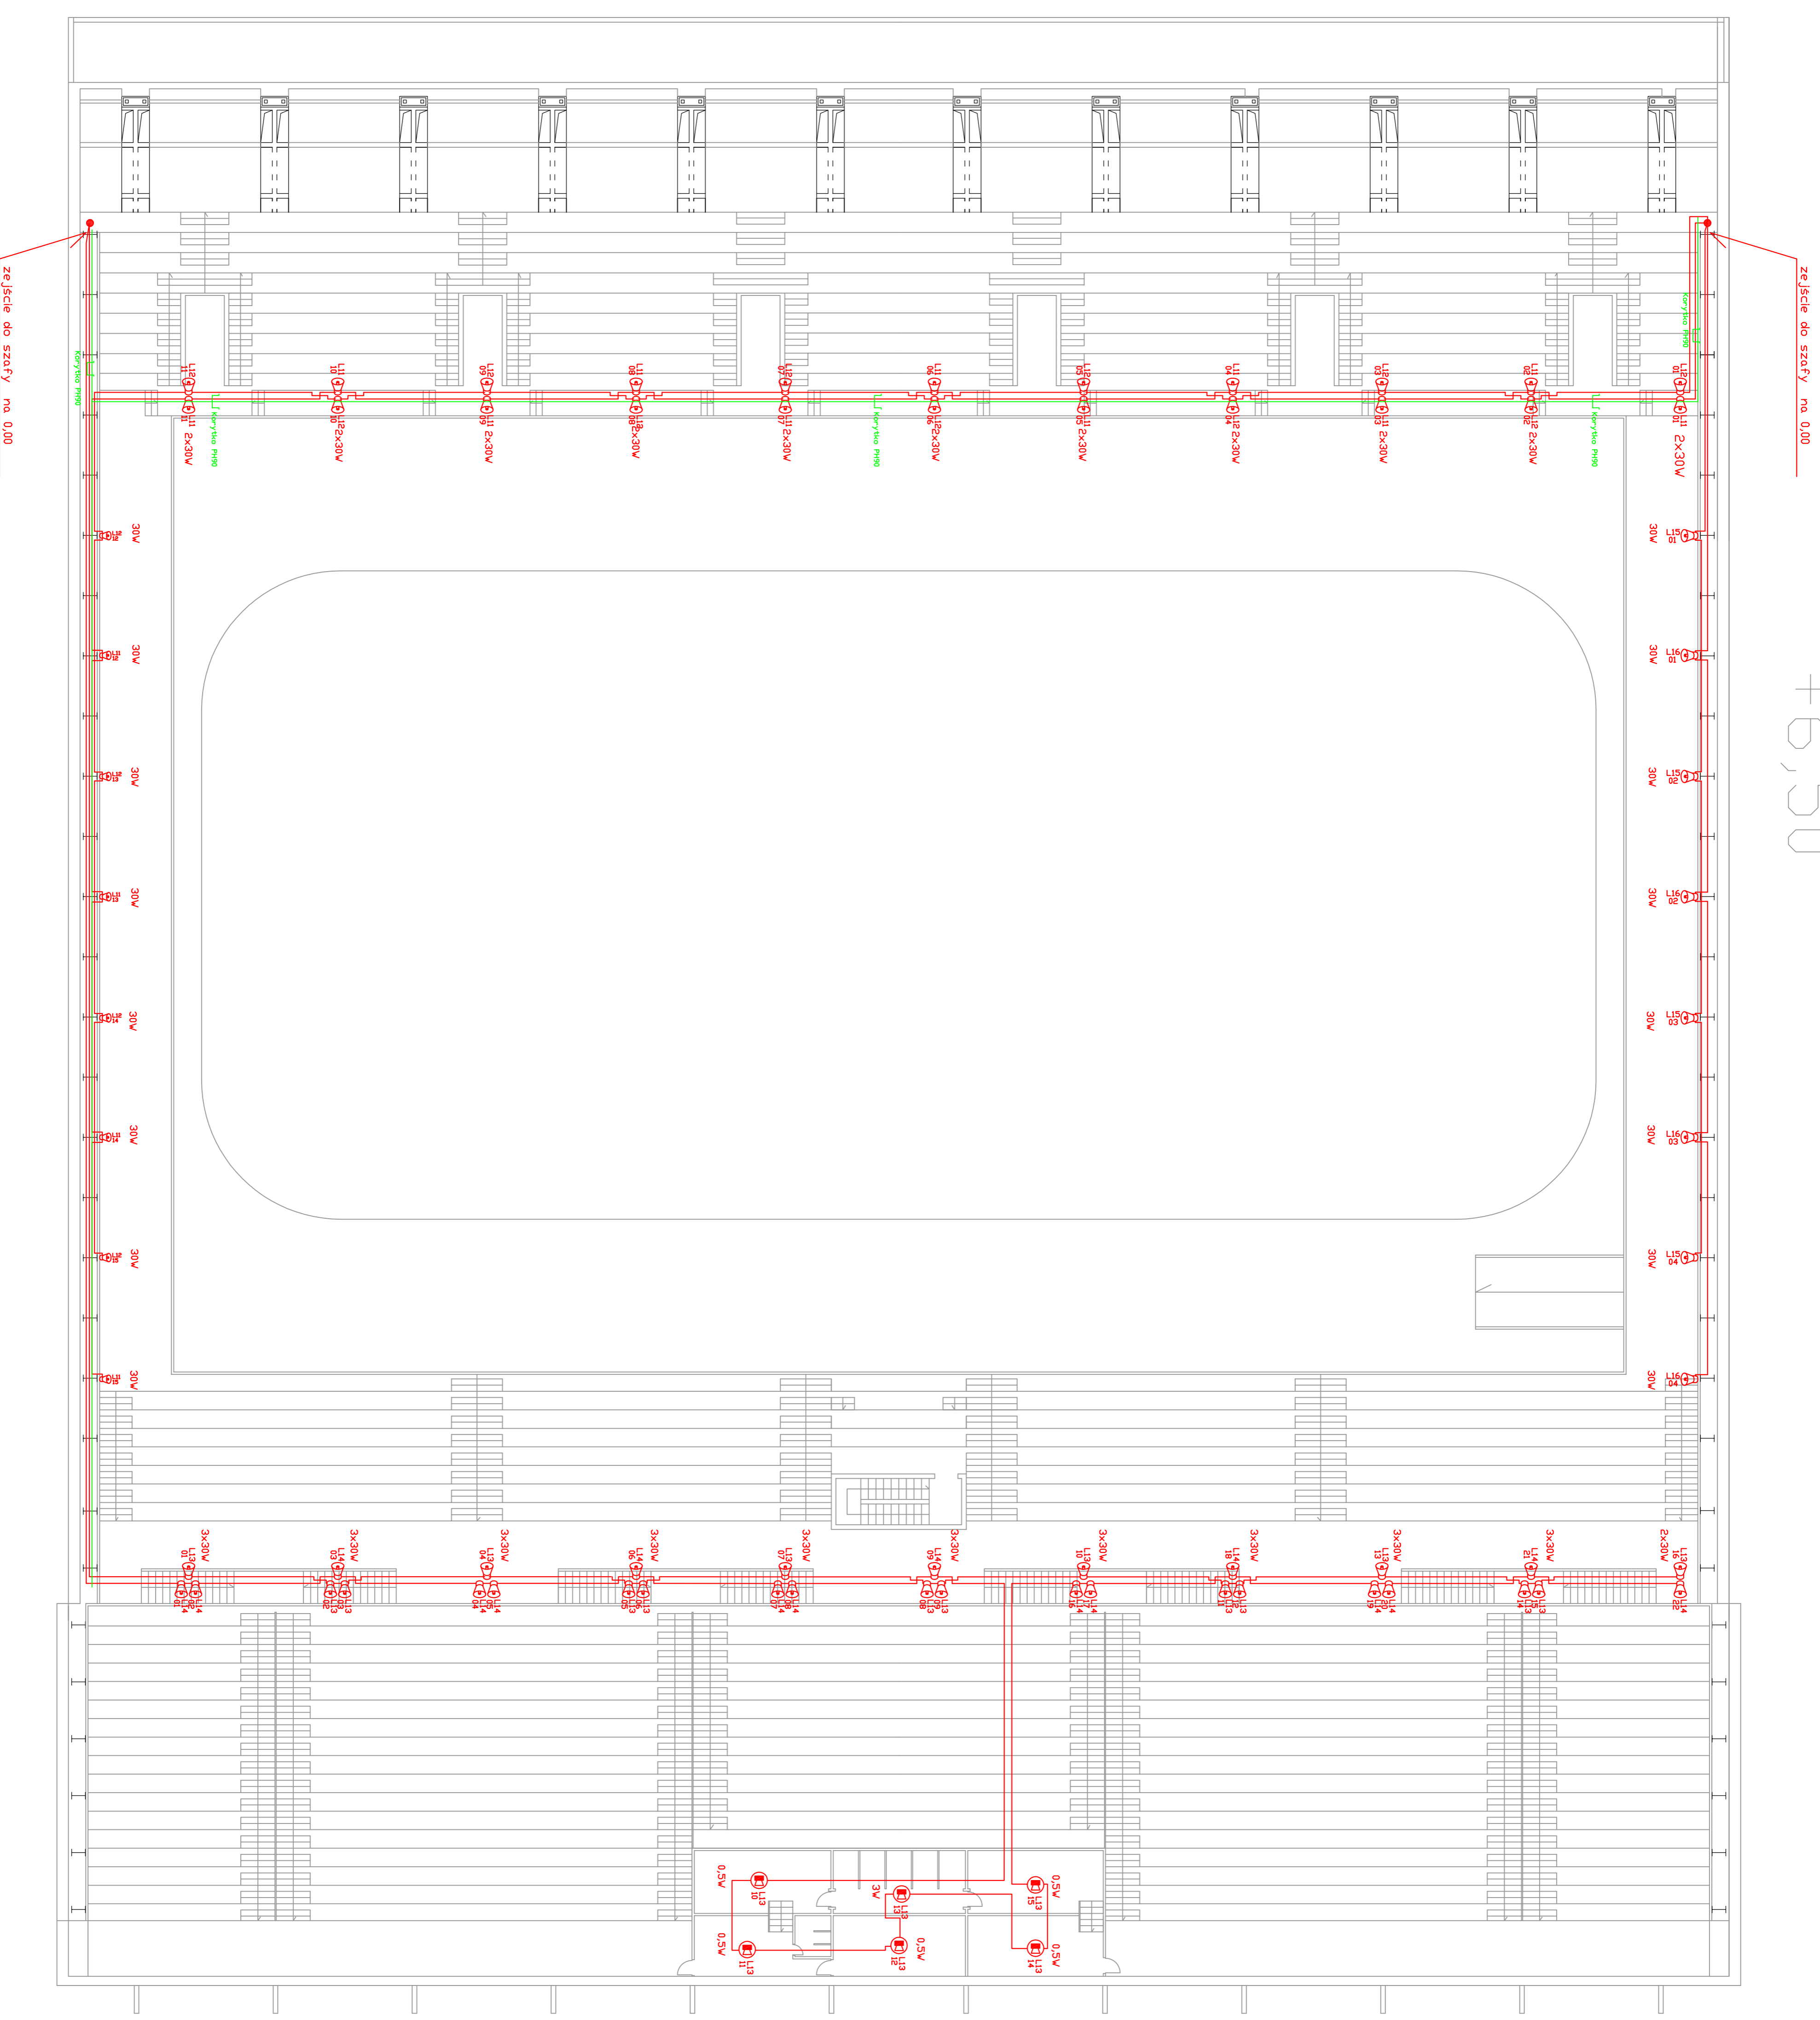

- LEGENDA JSD**
- URZĄDZENIE GAZOWE TUBKIE
 - URZĄDZENIE GAZOWE PROJEKTOWE
 - URZĄDZENIE GAZOWE GABINETOWE
 - URZĄDZENIE GAZOWE SŁUPOWE
 - SZAFKA BSD
 - PRZESŁANIE
 - Numer umiarkowany graficznego
 - STACJA MIKROFONOWA Z KABINEM DODATKOWYM
 - PRZEKAZNIK DODRZĄCZAJĄCY DZIAŁEK W BUDYNKACH
 - KABELKI KABLODUC P199

Investor			
Autor: JR Professionalne Systemy Teletechniczne Zmiana: 80-380 Gdańsk ul. Piotrowska 34/1 ul. Chłodwieckiego 7 Wykonawca: NIP PL: 566-152-33-29 80-208 Gdańsk www.jpst.com.pl			
Temat			
HALA SPORTOWA "OLIVIA"			
Adres			
Gdańsk ul. Aleja Grunwaldzka			
Rysunek			
DŹWIĘKOWY SYSTEM DISTRZEGAWCZY RZUT TRYBUN +6,50			
Dpracownik		Podpis	
Jacek Rudnicki			
Sprawdził		Podpis	
Sławomir Sokół			
Renizacja	Data	Skala	Nr rys.
01	28.04.2009	1:200/A1	JSD03
Dpracownik		Brzoza	Str.
PROJEKT WYKONAWCZY		TELETECHNIKA	...