


A B C D E F D-D G H I J K L

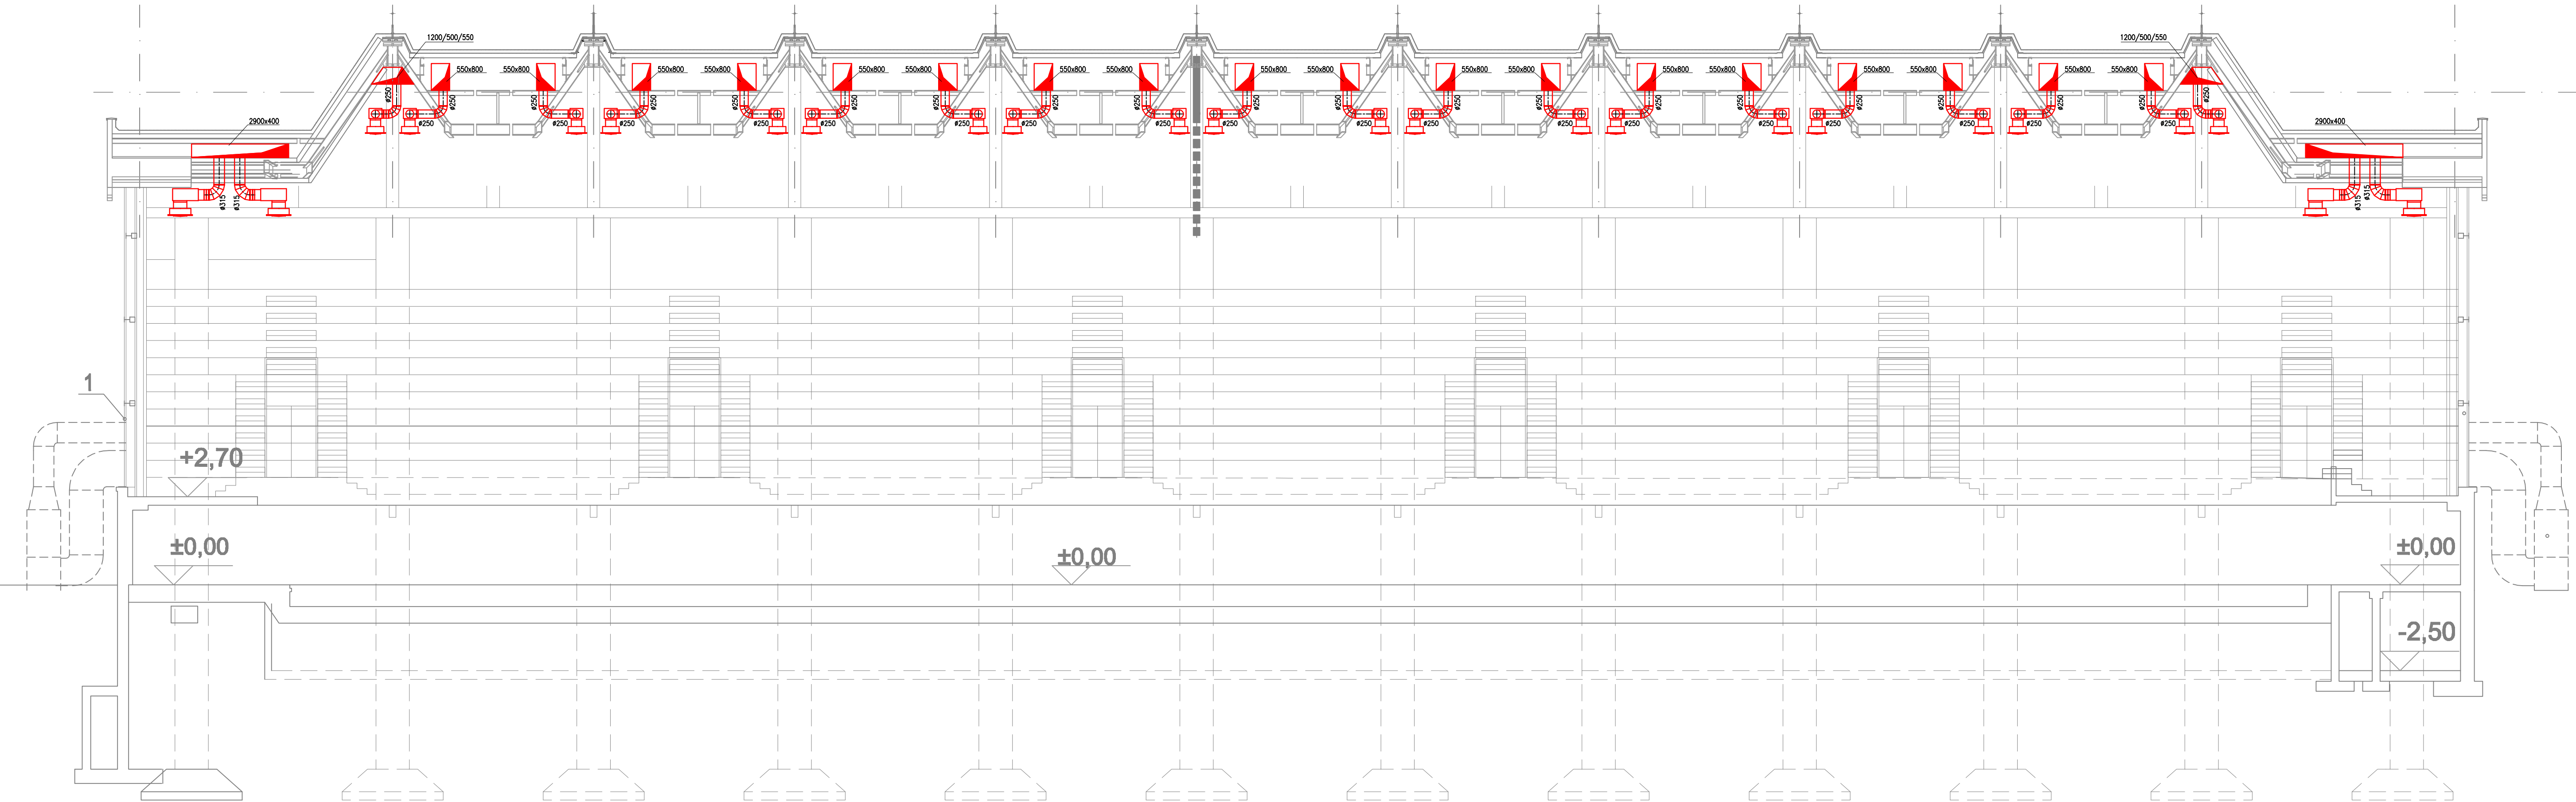

AWIS- Aleksander Wojtczak - Instalacje sanitarne <i>Gdańsk, ul. Niedźwiednik48d</i>				
OBIEKT: HALA SPORTOWO-WIDOWSKOWA „OLIVA” GDAŃSK UL. GRUNWALDZKA 470				Skala:
TEMAT: REMONT DACHU – WENTYLACJA				1:100
Stadium: PROJEKT BUDOWANO-WYKONAWCZY				Nr rysunku:
NAZWA RYSUNKU: PRZEKRÓJ D-D				5
Autorzy:	Imię i nazwisko:	Nr uprawnień:	Data:	Podpis:
PROJEKTANT	mgr inż. WOJCIECH MILEWSKI	POM/0031/POOS/09	01.2010	<i>[Signature]</i>
SPRAWDZAJĄCY	mgr inż. ALEKSANDER WOJTCZAK	GT-III-630RS	01.2010	<i>[Signature]</i>